


СХЕМА РАЗМЕЩЕНИЯ НАРУЖНЫХ  
БЛОКОВ КОНДИЦИОНЕРОВ  
по адресу : пос. Краснообск , дом № 249

Приложение 1

к паспорту фасада здания или сооружения № \_\_\_\_\_

от \_\_\_\_\_

СХЕМА РАЗМЕЩЕНИЯ НАРУЖНЫХ БЛОКОВ КОНДИЦИОНЕРОВ 1 - 8 ЭТАЖ , 1 ПОДЪЕЗД

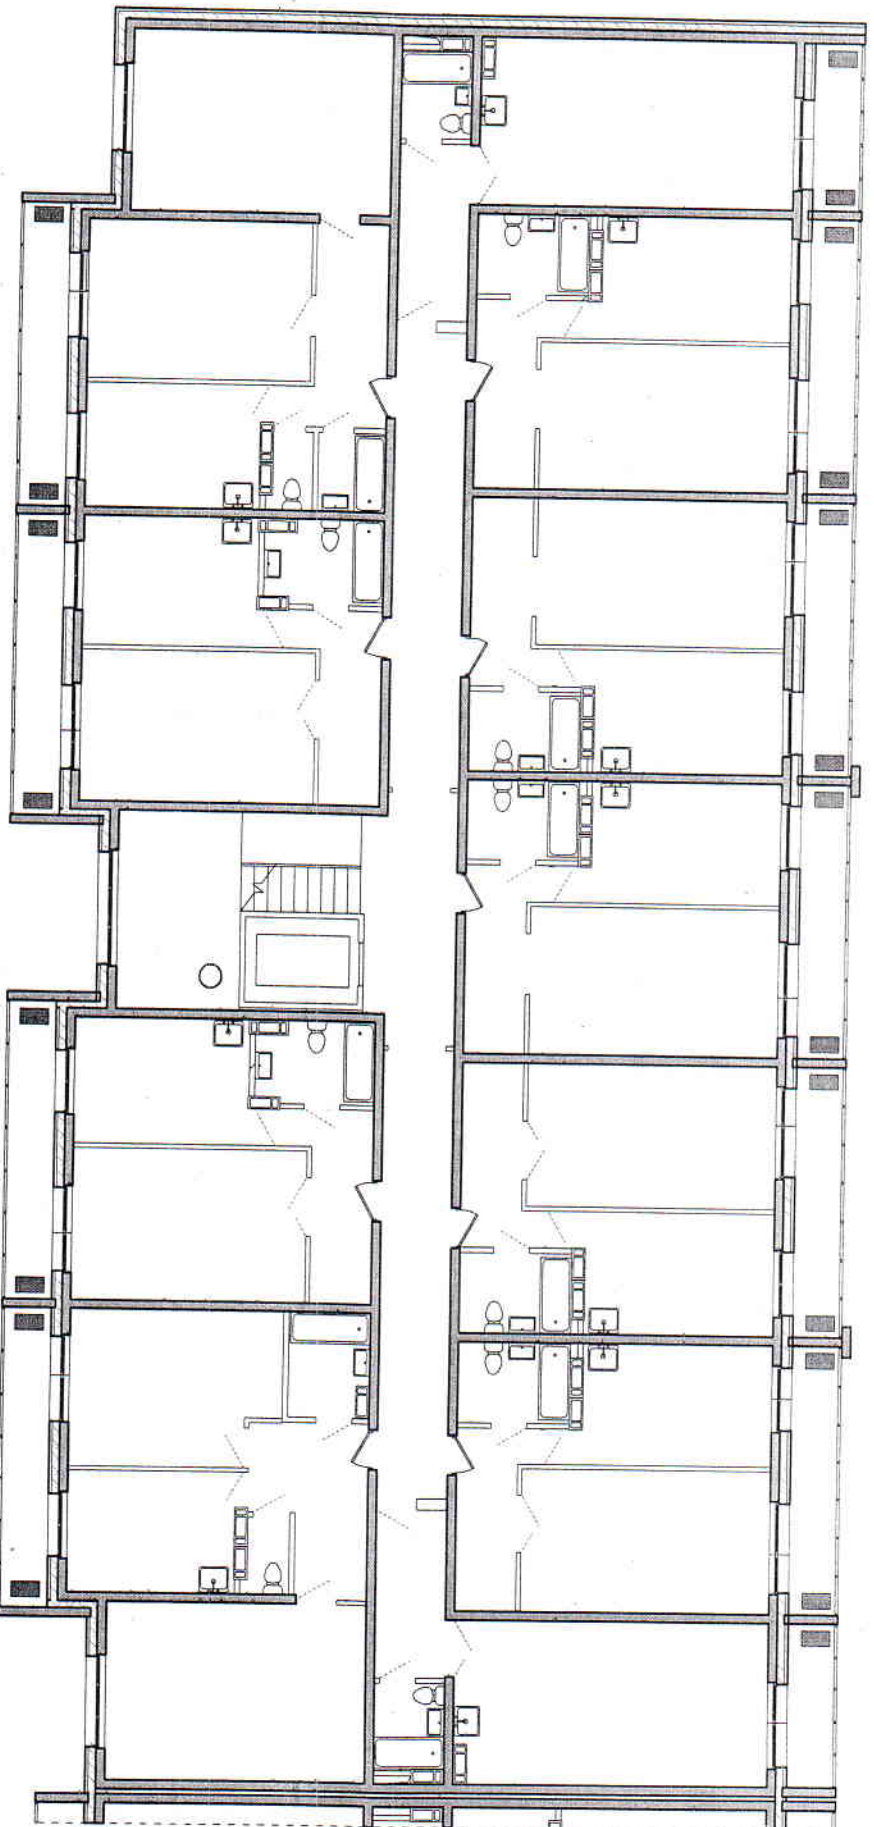

■ НАРУЖНЫЙ БЛОК КОНДИЦИОНЕРА


**СХЕМА РАЗМЕЩЕНИЯ НАРУЖНЫХ  
БЛОКОВ КОНДИЦИОНЕРОВ**  
по адресу : пос. Краснообск , дом № 249

к паспорту фасада здания или сооружения № \_\_\_\_\_

от \_\_\_\_\_

Приложение 1

СХЕМА РАЗМЕЩЕНИЯ НАРУЖНЫХ БЛОКОВ КОНДИЦИОНЕРОВ 1 - 8 ЭТАЖ , 2 ПОДЪЕЗД

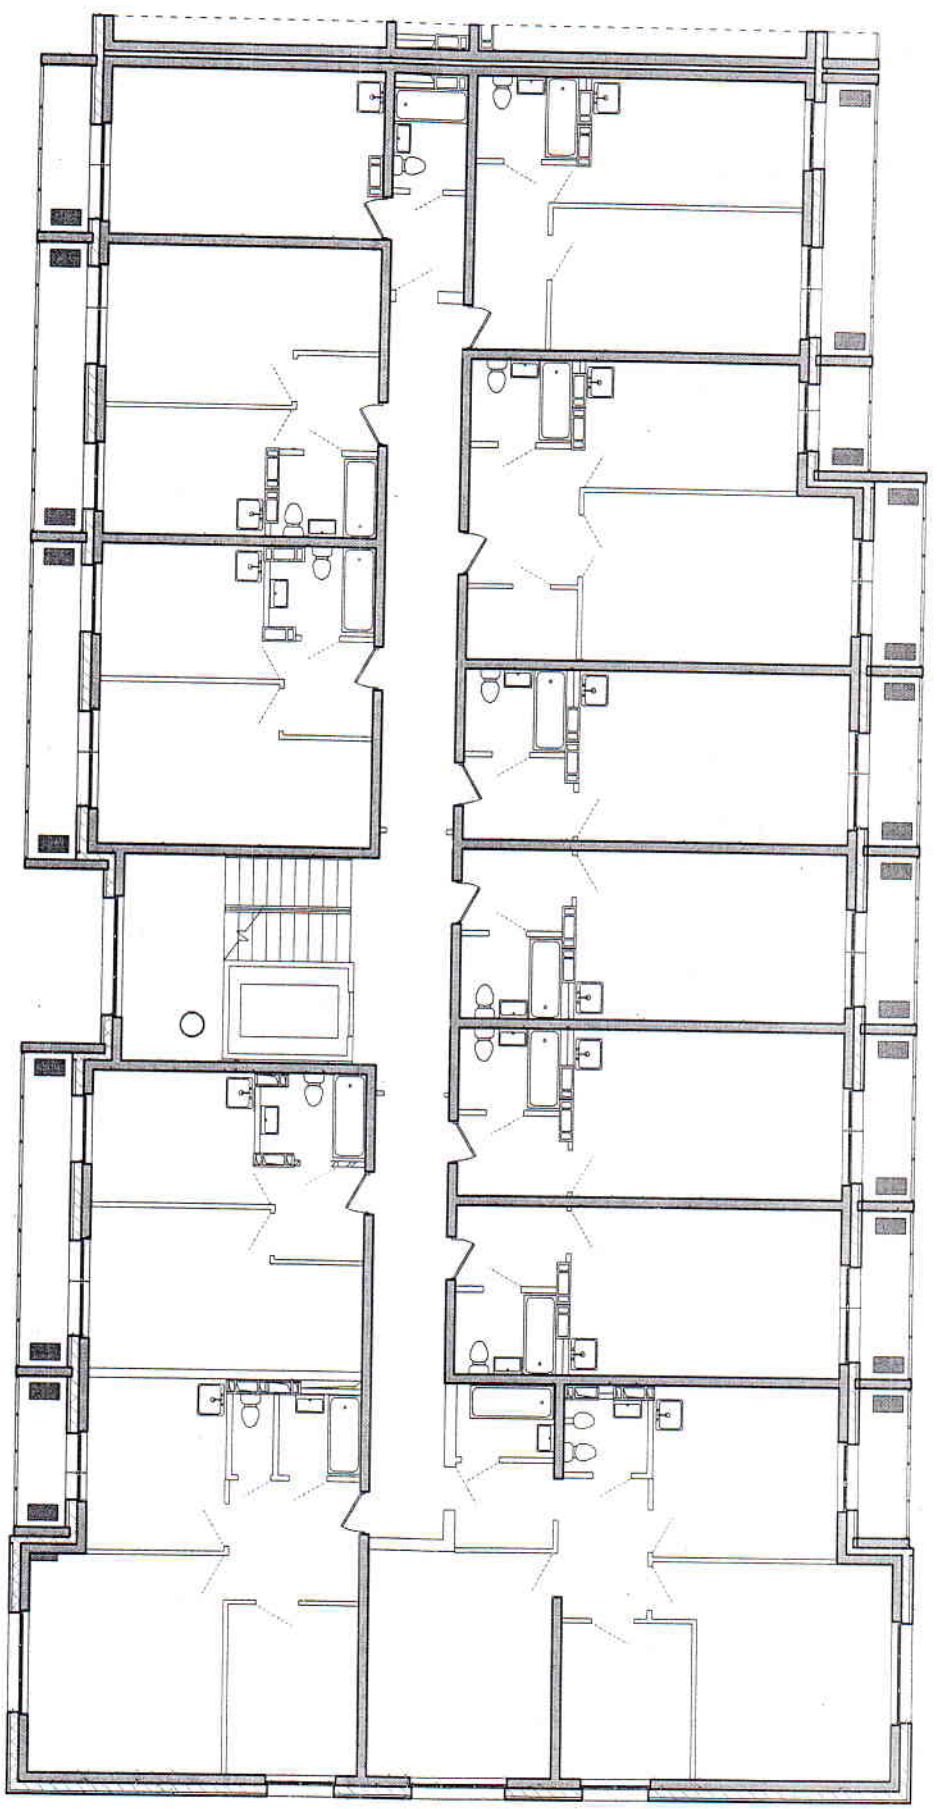

■ НАРУЖНЫЙ БЛОК КОНДИЦИОНЕРА